


3103 - BAIRRO DO MENINO DEUS - PONTINHA
 ODIVELAS

ARQUITETURA - PLANTA DA HABITAÇÃO - BLOCO D. Nº 2. R/C. ESQ.	
ESCALA	Nº PROJº 52.2020
DATA	Nº DESº 01
150	OUT. - 2020
TÉCNICOS	
Orcista	

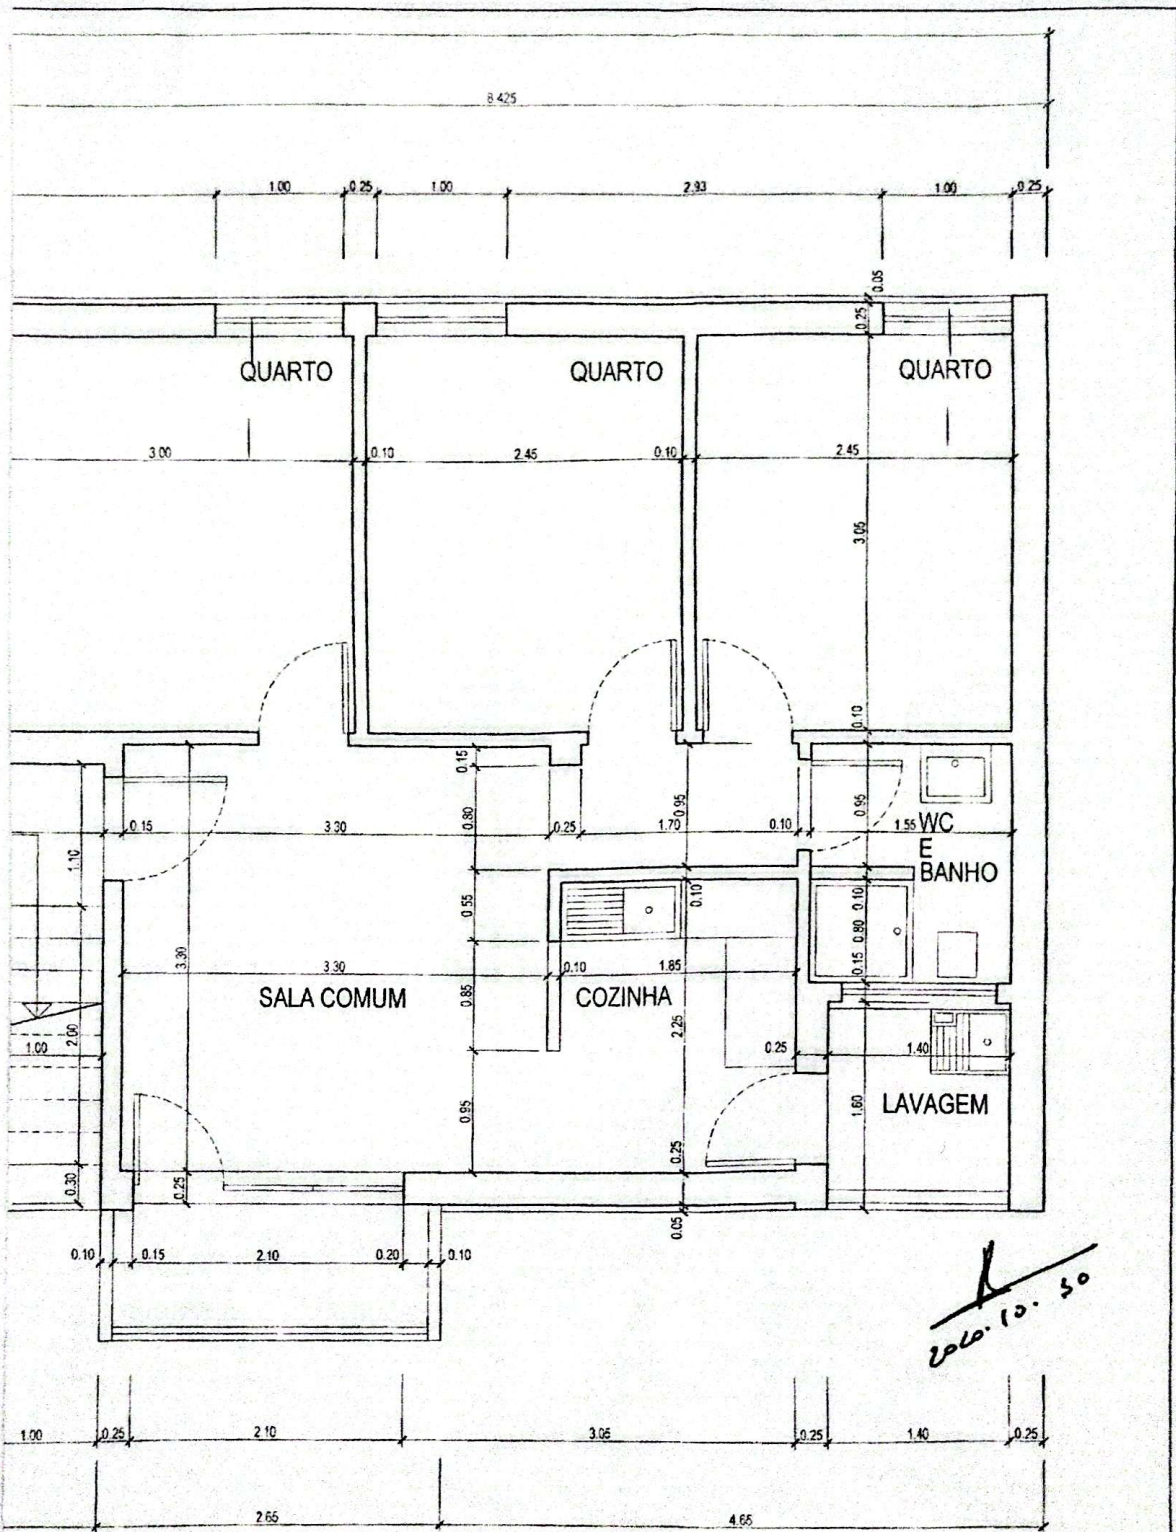


3103 - BAIRRO DO MENINO DEUS - PONTINHA
ODIVELAS

ARQUITETURA - PLANTA DA HABITAÇÃO - BLOCO D, Nº 2, R/C. ESQ.

ESCALA	DATA	TÉCNICOS	Nº AROº	Nº DESº
1/50	OUT. - 2020	Cncoste	62-2020	01

REPÚBLICA PORTUGUESA
INFRAESTRUTURAS E DA HABITAÇÃO

Instituto da Habitação e da Reabilitação Urbana

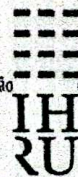

DIREÇÃO DE GESTÃO DO SUL