


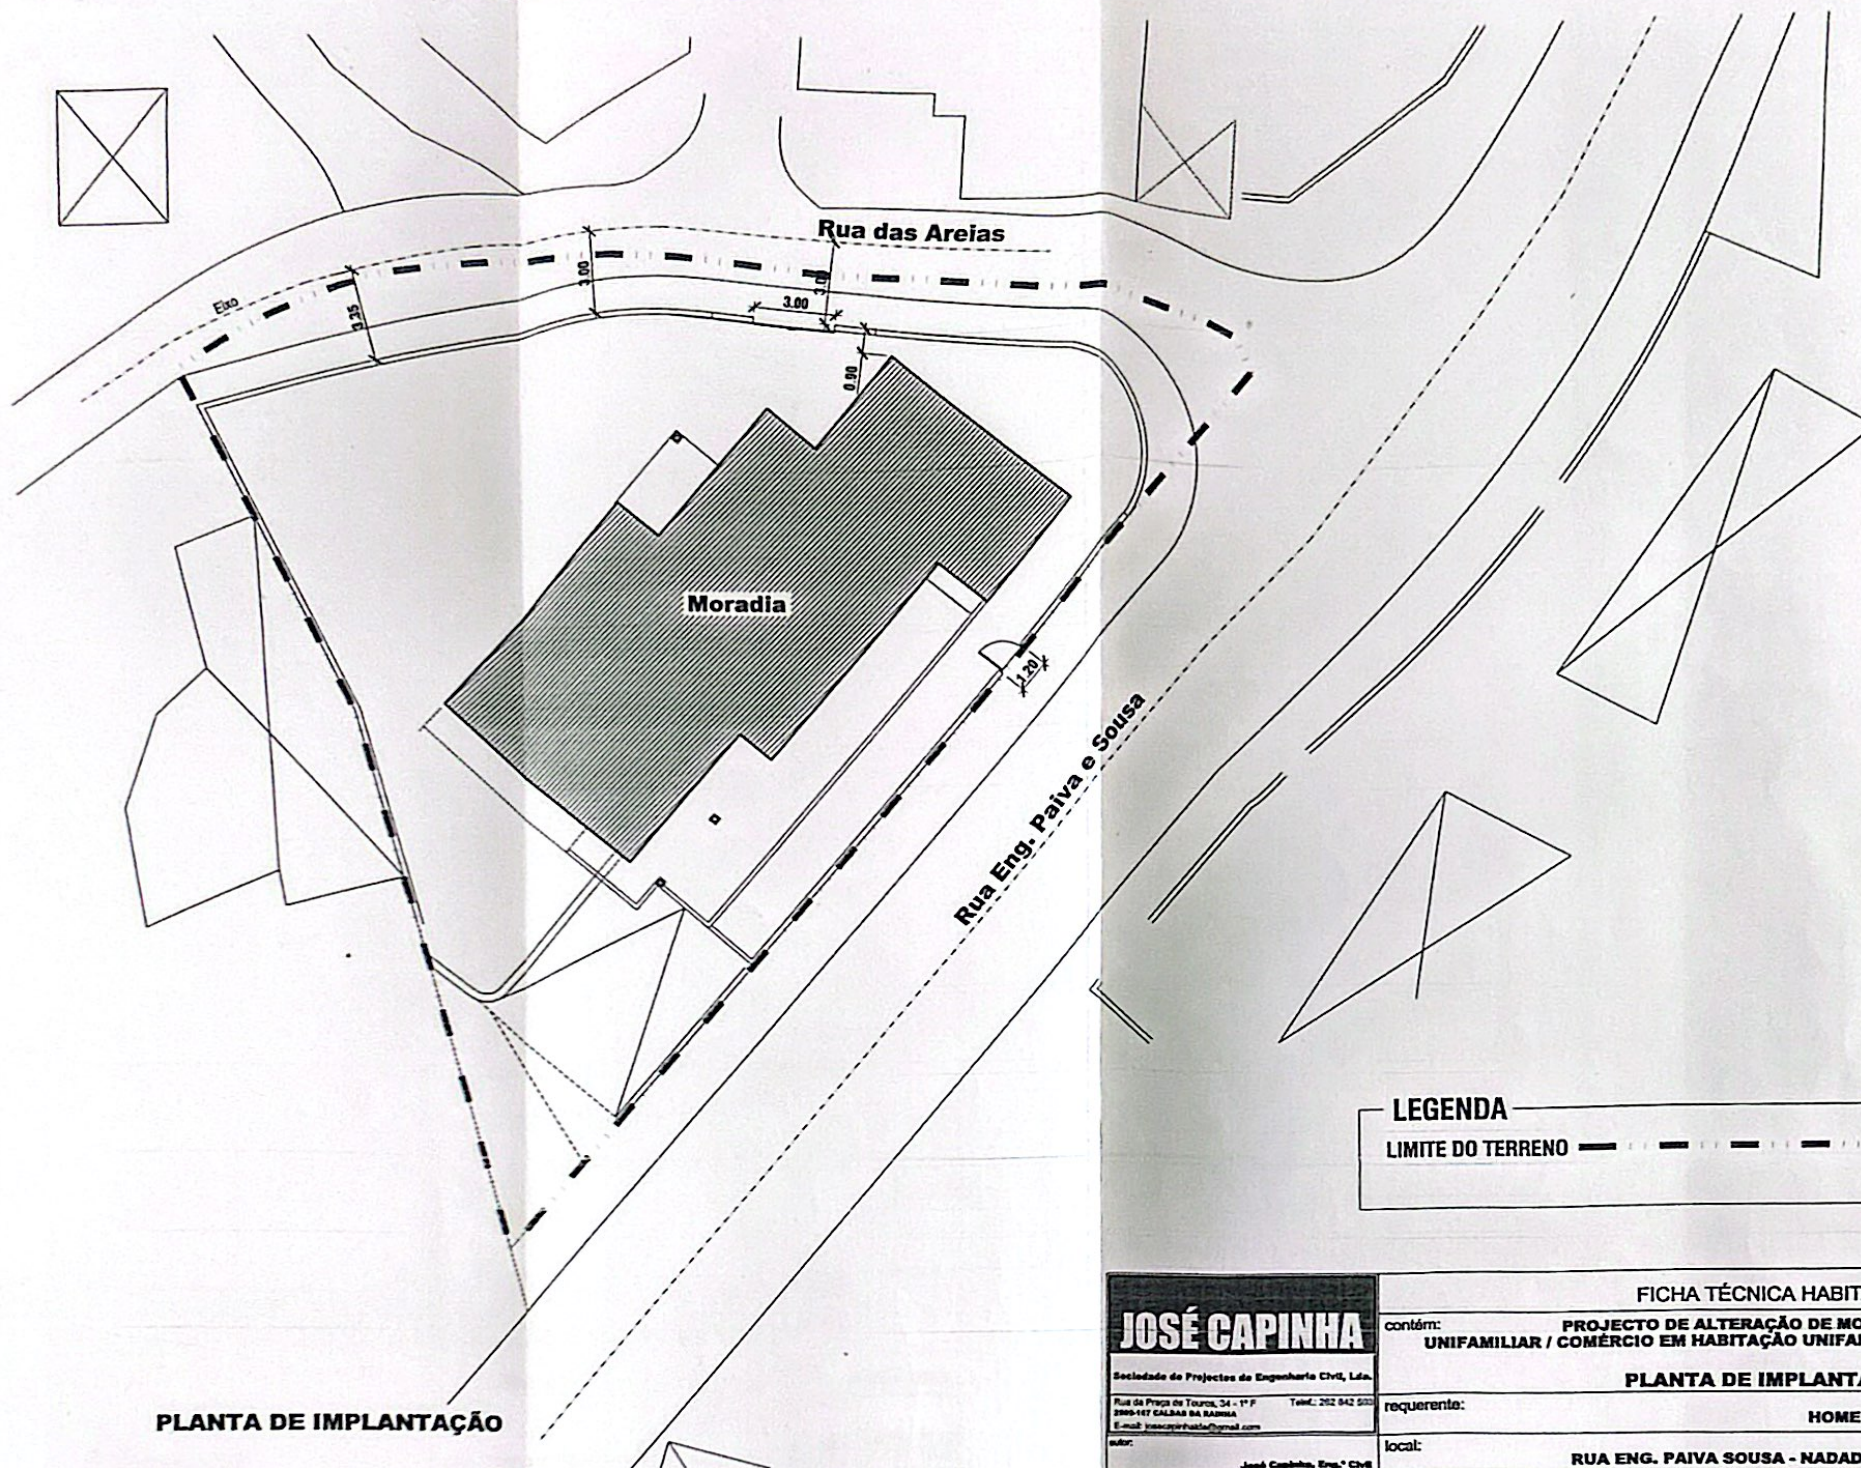

PLANTA DE IMPLANTAÇÃO

LEGENDA

LIMITE DO TERRENO — — — — —

JOSÉ CAPINHA

Sociedade de Projectos de Engenharia Ctril, Lda.

Rua de Praia de Tocha, 34 - 1.º P. Tel: 252 542 500

2800-157 CALDAS DA RAINHA E-mail: josecapinha@gmail.com

autor: José Capinha, Eng.º Ctril

desenho: Andréa Fragoso, desenhadora

FICHA TÉCNICA HABITAÇÃO

contém: **PROJECTO DE ALTERAÇÃO DE MORADIA UNIFAMILIAR / COMÉRCIO EM HABITAÇÃO UNIFAMILIAR**

PLANTA DE IMPLANTAÇÃO

requerente: **HOME 4 LIFE**

local: **RUA ENG. PAIVA SOUSA - NADADOURO**

concelho: **CALDAS DA RAINHA**

processor:


substitui:

data: **JUNHO 2018**

desenho:

ANEXO 01

escala: **1/200**

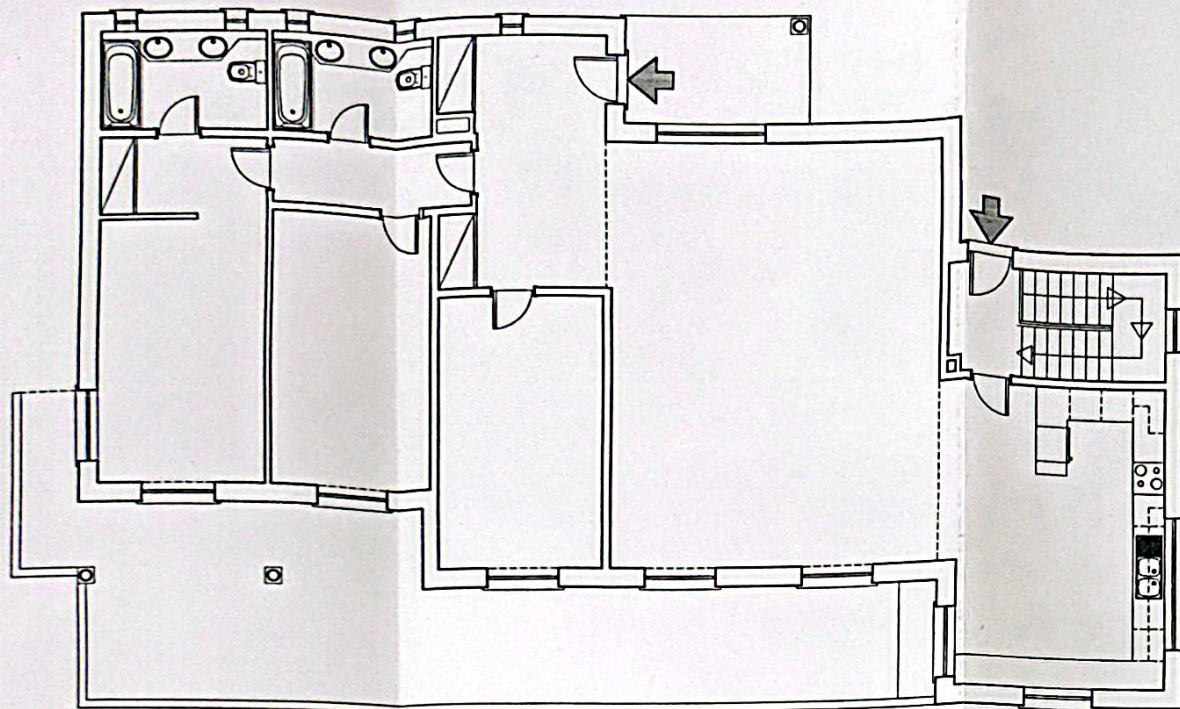

PLANTA DO PISO TÉRREO

LEGENDA




LOCALIZAÇÃO DE PORTAS EXTERIORES



ORIENTAÇÃO DO EDIFÍCIO

JOSÉ CAPINHA Sociedade de Projectos de Engenharia Civil, Lda. Rua da Praça do Touros, 34 - 1.º F 4400-107 CALDAS DA RAINHA E-mail: josecapinha@gmail.com autor: José Capinha, Eng.º Civil desenho: Andréia Praga, desenhadora	FICHA TÉCNICA HABITAÇÃO		processo:
	contém:	PROJECTO DE ALTERAÇÃO DE MORADIA UNIFAMILIAR / COMÉRCIO EM HABITAÇÃO UNIFAMILIAR	substitui:
	PLANTA SIMPLIFICADA DO PISO DE ENTRADA		data: JUNHO 2018
	requerente:	HOME 4 LIFE	desenho:
	local:	RUA ENG. PAIVA SOUSA - NADADOURO	ANEXO 02
	concelho:	CALDAS DA RAINHA	escala: 1/100

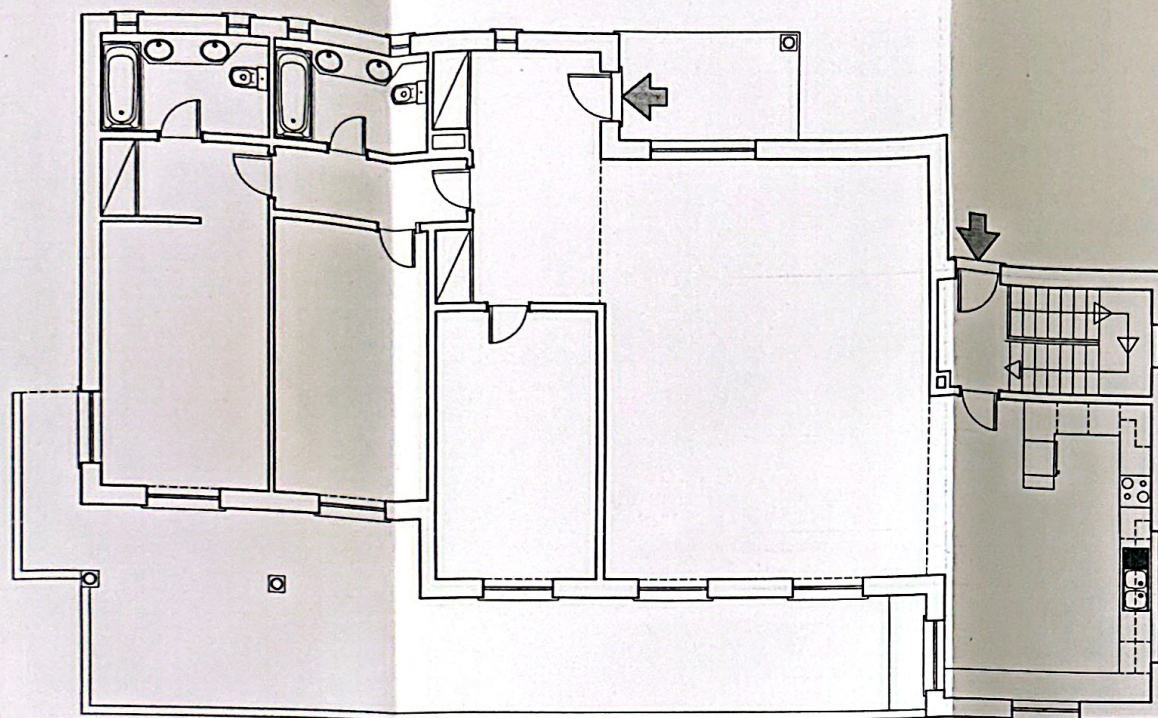

PLANTA DO PISO TÉRREO

LEGENDA

- ↑ LOCALIZAÇÃO DE PORTAS EXTERIORES
- ↻ ORIENTAÇÃO DO EDIFÍCIO

JOSÉ CAPINHA

Sociedade de Projectos de Engenharia Civil, Lda.

Rua de Praga de Touro, 34 - 1.º F. Telef.: 262 842 503

9000-107 CALDAS DA RAINHA

E-mail: jscapinha@netnet.pt

autor:

José Capinha, Eng.º Civil

desenho:

Andréa Fragoso, desenhadora

FICHA TÉCNICA HABITAÇÃO

contém: **PROJECTO DE ALTERAÇÃO DE MORADIA UNIFAMILIAR / COMÉRCIO EM HABITAÇÃO UNIFAMILIAR**

PLANTA SIMPLIFICADA DO PISO DE ACESSO AO FOGO

requerente: **HOME 4 LIFE**

local: **RUA ENG. PAIVA SOUSA - NADADOURO**

concelho: **CALDAS DA RAINHA**

processo:

substitui:


data **JUNHO 2018**

desenho:

ANEXO 03

escala:

1/100

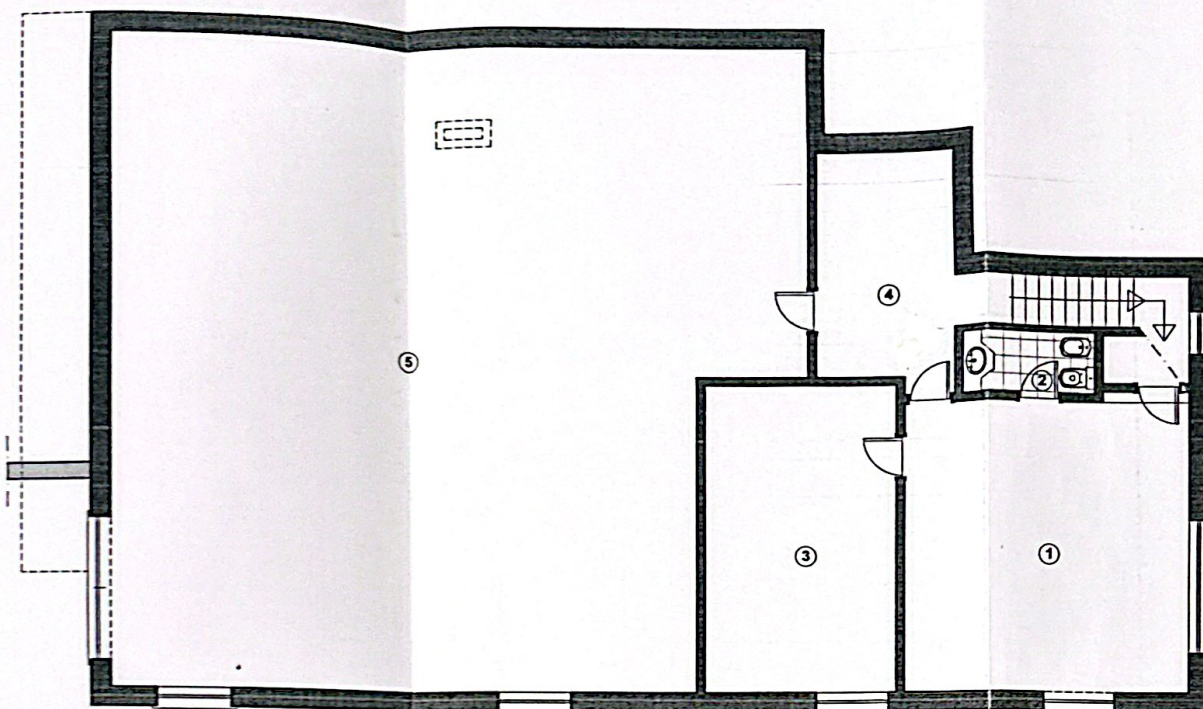


PLANTA DA CAVE

FOLHA DE ÁREAS

CAVE

HABITAÇÃO		
N.º	DESIGNAÇÃO	ÁREA (m2)
1	ARRUMOS	28.60
2	INST. SANITÁRIA	2.80
3	ARRUMOS	19.70
4	HALL	12.00
5	GARAGEM	142.00

JOSÉ CAPINHA Sociedade de Projectos de Engenharia Civil, Lda. Rua da Praça de Touros, 34 - 1.º F. 4700-107 CALDAS DA RAINHA E-mail: jscapinha@netcabo.pt Tel.: 252 942 503	FICHA TÉCNICA HABITAÇÃO		processo:
	contém: PROJECTO DE ALTERAÇÃO DE MORADIA UNIFAMILIAR / COMÉRCIO EM HABITAÇÃO UNIFAMILIAR		substitui:
	PLANTA DA CAVE		data: JUNHO 2018
	PLANTA SIMPLIFICADA DA HABITAÇÃO		desenho: ANEXO 04
	requerente: HOME 4 LIFE		escala: 1/100
autor: José Capinha, Eng.º Civil	local: RUA ENG. PAIVA SOUSA - NADADOURO		
desenho: Andréia Fregues, desenhadora	concelho: CALDAS DA RAINHA		

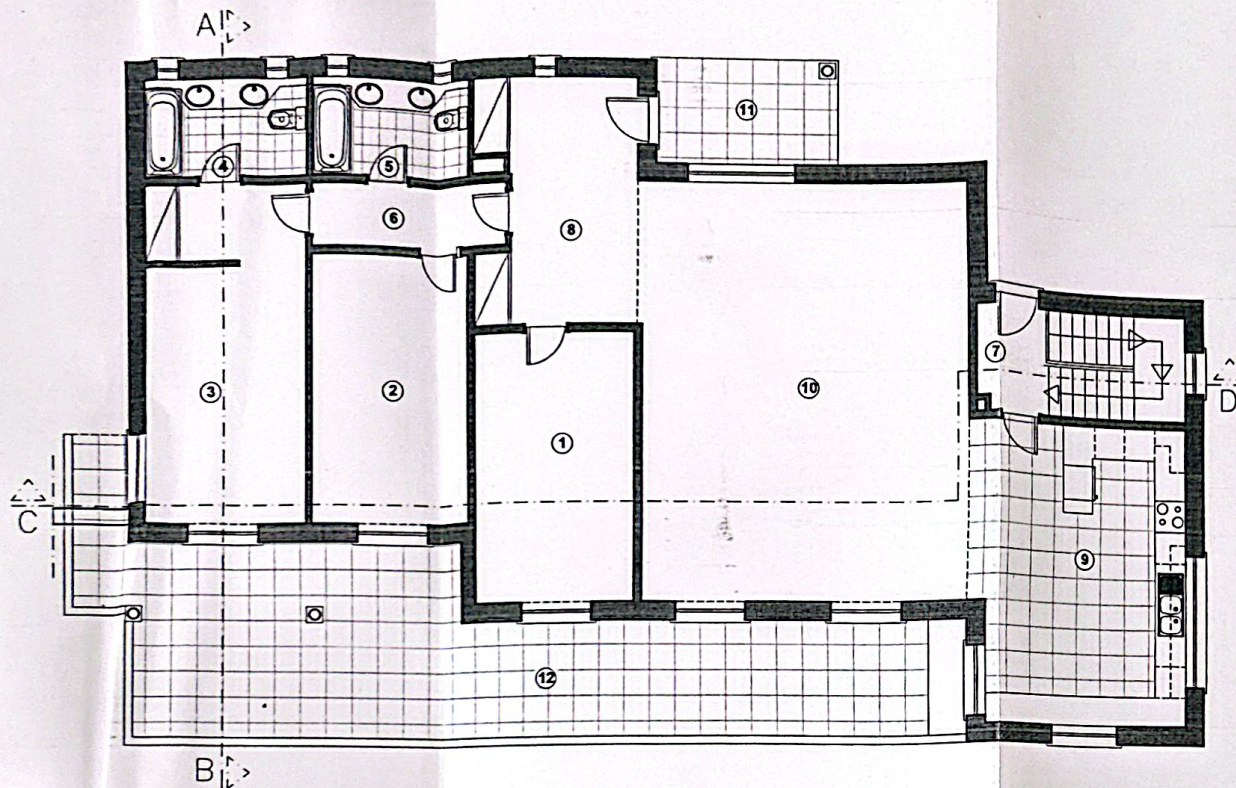


PLANTA DO PISO TÉRREO

FOLHA DE ÁREAS PISO TÉRREO

HABITAÇÃO		
N.º	DESIGNAÇÃO	ÁREA (m2)
1	QUARTO	15.70
2	QUARTO	16.15
3	QUARTO	19.50
4	INST. SANITÁRIA	5.40
5	INST. SANITÁRIA	5.40
6	CIRCULAÇÃO	5.00
7	HALL	3.60
8	HALL	15.60
9	COZINHA	31.05
10	SALA COMUM	48.55
11	ALPENDRE	6.80
12	TERRAÇO	47.30

JOSÉ CAPINHA Sociedade de Projectos de Engenharia Civil, Lda. Rua da Praça de Touros, 34 - 1.º F. 2895-107 CALDAS DA RAINHA E-mail: josecapinha@netmail.com autor: José Capinha, Eng.º Civil desenho: Andréa Fregoso, desenhadora	FICHA TÉCNICA HABITAÇÃO		processo:
	contém: PROJECTO DE ALTERAÇÃO DE MORADIA UNIFAMILIAR / COMÉRCIO EM HABITAÇÃO UNIFAMILIAR		substitui:
	PLANTA DO PISO TÉRREO		data JUNHO 2018
	PLANTA SIMPLIFICADA DA HABITAÇÃO		desenho:
	requerente: HOME 4 LIFE		ANEXO 04
	local: RUA ENG. PAIVA SOUSA - NADADOURO	concelho: CALDAS DA RAINHA	escala: 1/100

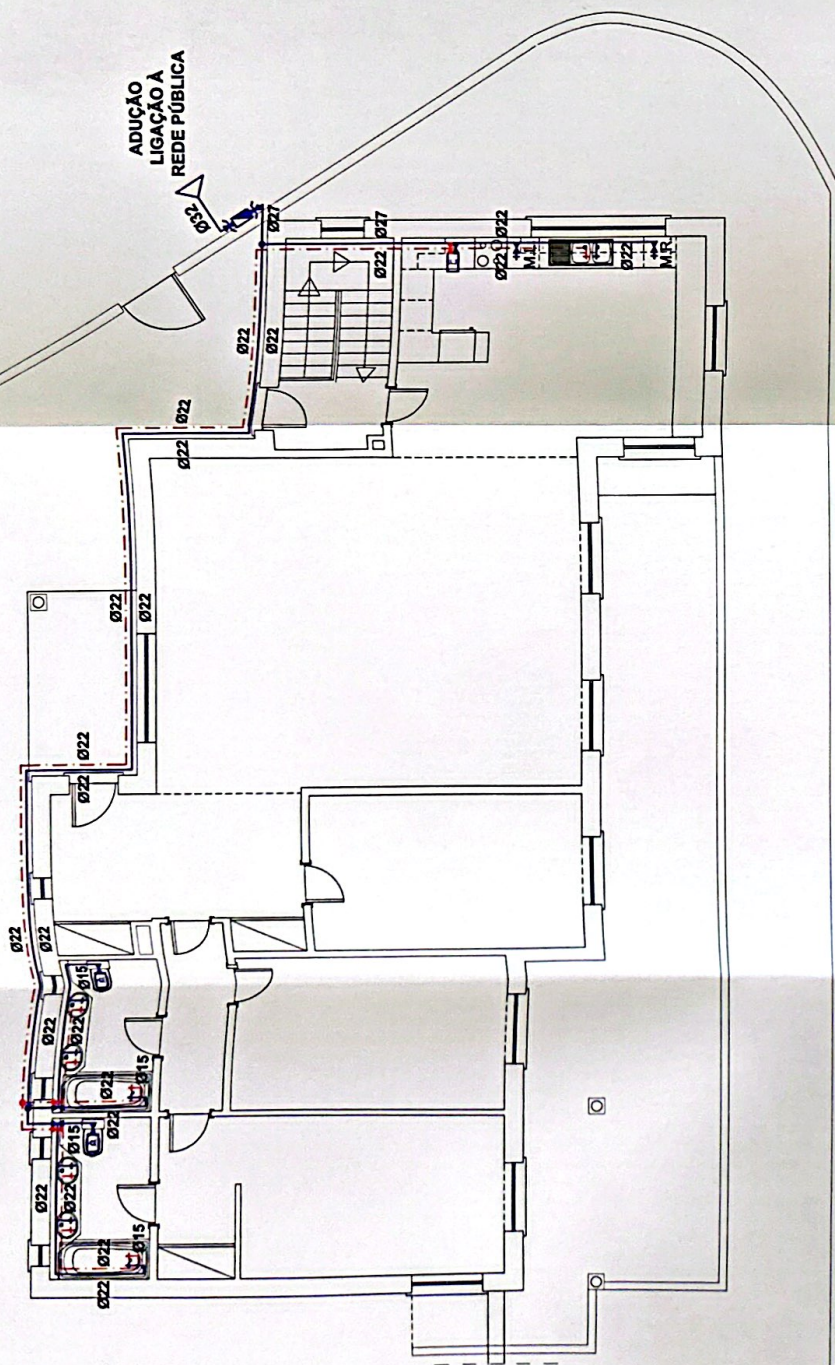

LEGENDA



- AGUA FRIA
- - - AGUA QUENTE
- ⋈ VALVULA DE SECCIONAMENTO
- ☑ CONTADOR
- ⋈ VALVULA DE SEGURANÇA
- TORNEIRA DE SERVIÇO
- ☐ ESQUENTADOR
- ⊕ TERMOACUMULADOR ELÉCTRICO
- ☐ AUTOCLISMO
- ⋈ PRUMADA ASCENDENTE
- ⋈ PRUMADA DESCENDENTE

projecto de:	AGUAS	fase:	ESPECIALIDADES	processo:
contém:	PROJECTO DE ALTERAÇÃO DE MORADIA UNIFAMILIAR / COMERCIO EM HABITAÇÃO UNIFAMILIAR PLANTA SIMPLIFICADA DA REDE DE DISTRIBUIÇÃO DE AGUA AO FOGO			substitui:
requerente:	HOME 4 LIFE			data JUNHO 2018
local:	RUA ENG. PAIVA SOUSA - NADADOURO			desenho: ANEXO 05
concelho:	CALDAS DA RAINHA			escala: 1/100


JOSÉ CAPINHA

Sociedade de Projectos de Engenharia Civil, Lda.
Rua do Povo 45, Torres 24, 1º F.
4700-017 CALDAS DA RAINHA
E-mail: josecapinha@gmail.com

MR: José Capinha, Eng.º Civil
Gestor: André Figueira, desenhador

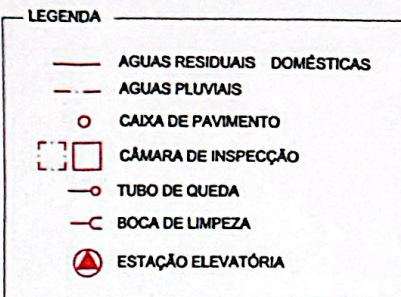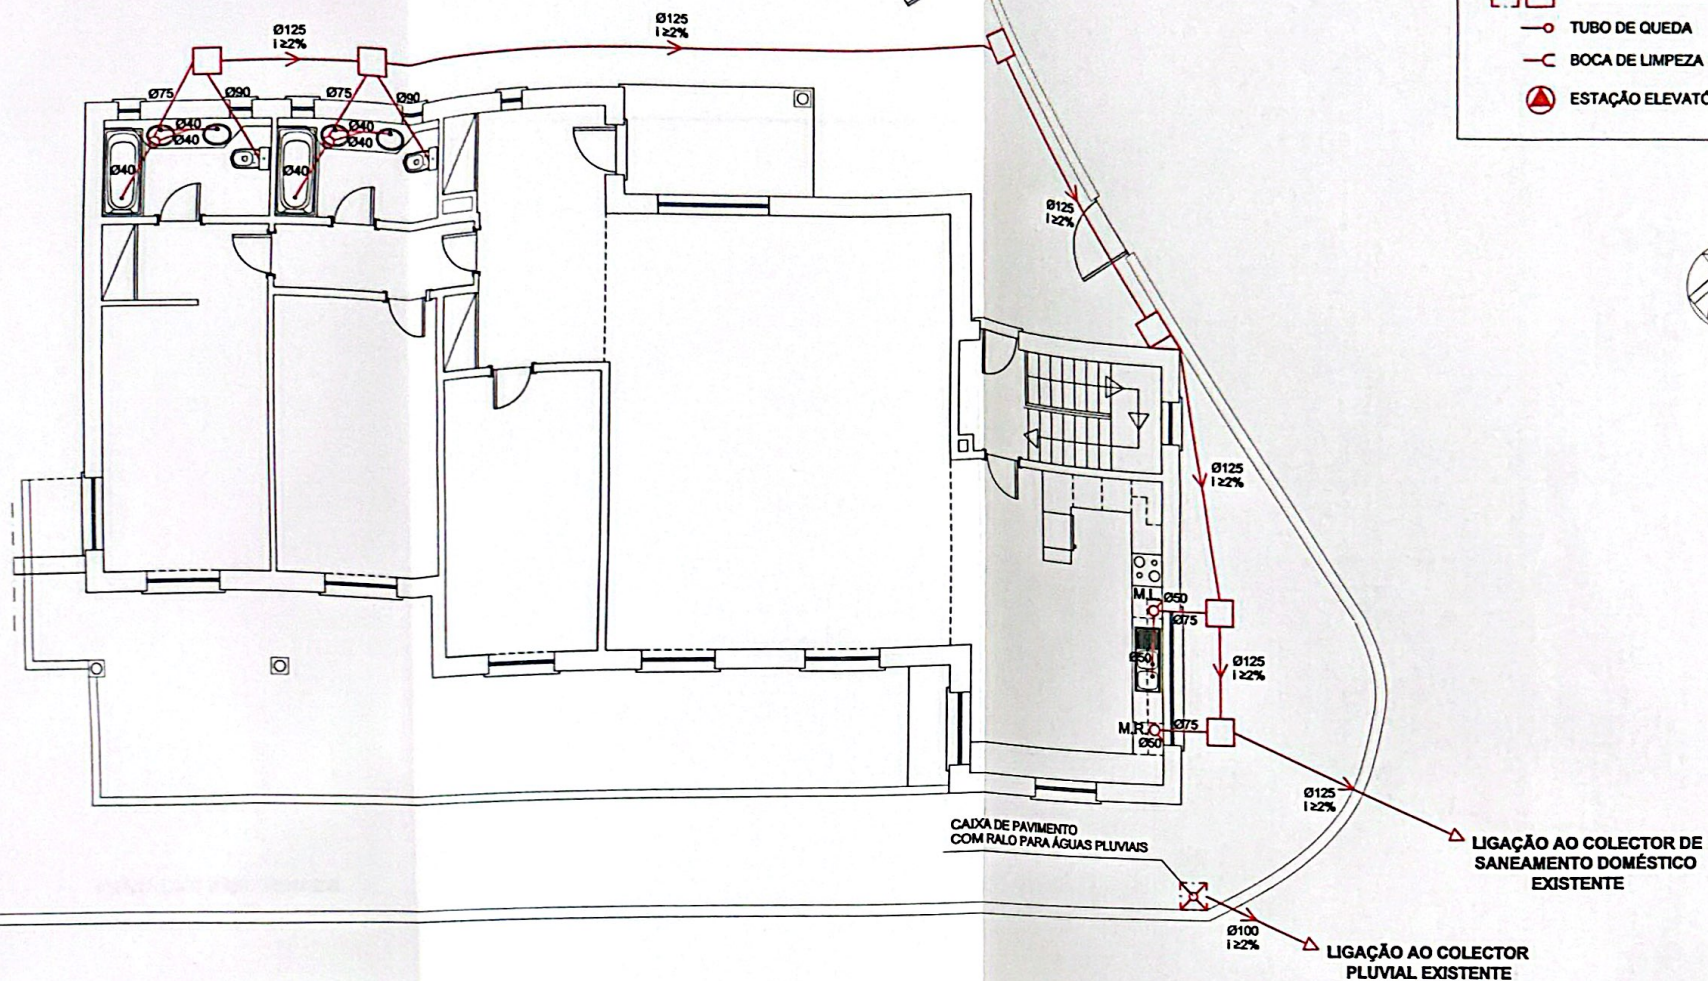

JOSÉ CAPINHA Sociedade de Projectos de Engenharia Civil, Lda. Rua da Praça de Touros, 34 - 1.º F. 3300-167 CALDAS DA RAINHA E-mail: jcapinha@net.sapo.pt Tel.: 262 842 503 Fax: 262 842 117	projecto de:	ESGOTOS	fase:	ESPECIALIDADES	processo:
	contém:	PROJECTO DE ALTERAÇÃO DE MORADIA UNIFAMILIAR / COMÉRCIO EM HABITAÇÃO UNIFAMILIAR			substitui:
		PLANTA SIMPLIFICADA DA REDE DE DRENAGEM DE ÁGUAS RESIDUAIS DO FOGO			data
	requerente:	HOME 4 LIFE			JUNHO 2018
	autor:	João Capinha, Eng.º Civil			desenho:
	desenho:	André Pires, desenhador			ANEXO 06
	local:	RUA ENG. PAIVA SOUSA - NADADOURO			escala:
	concelho:	CALDAS DA RAINHA			1/100

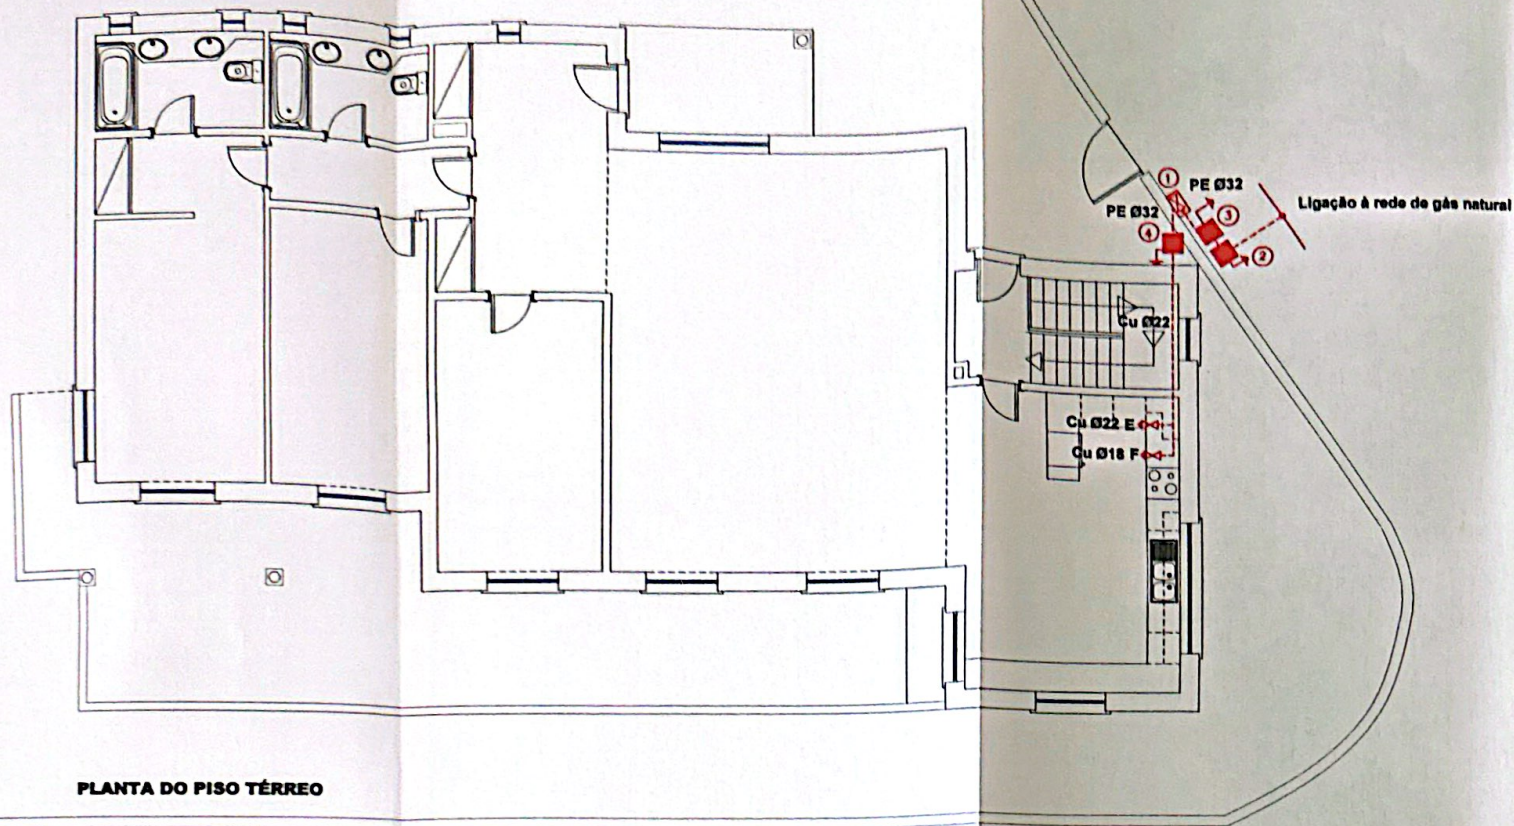

LEGENDA

MATERIAL ADOPTADO NO EXTERIOR:
Cobre (CU) - ISO / PE
MATERIAL ADOPTADO NO INTERIOR:
Cobre (Cu)- ISO
(e)- Esquentador- válv. c/ patere term. corte ao esquentador- Ø 22
(f)- fogão- válvula c/ patere passagem corte ao fogão- Ø 18
1- Posto de garrafas
2- Caixa de Entrada c/ Contador
3- Caixa de Ligação Posto de Garrafas
4- Caixa de Transição

JOSÉ CAPINHA Sociedade de Projectos de Engenharia Civil, Lda. Rua da Praça de Touros, 34 - 1.º F. Tel: 262 842 503 3900-187 CALDAS DA RAINHA E-mail: josecapinha@tymail.com autor: José Capinha, Eng.º Civil desenh: André Fregues, desenhadora	FICHA TÉCNICA HABITAÇÃO		processo:
	contém:	PROJECTO DE ALTERAÇÃO DE MORADIA UNIFAMILIAR / COMÉRCIO EM HABITAÇÃO UNIFAMILIAR PLANTA SIMPLIFICADA DA REDE DE DISTRIBUIÇÃO DE GÁS DO FOGO	substitui:
requerente:	HOME 4 LIFE		data JUNHO 2018
local:	RUA ENG. PAIVA SOUSA - NADADOURO		desenho: ANEXO 08
concelho:	CALDAS DA RAINHA		escala: 1/100