


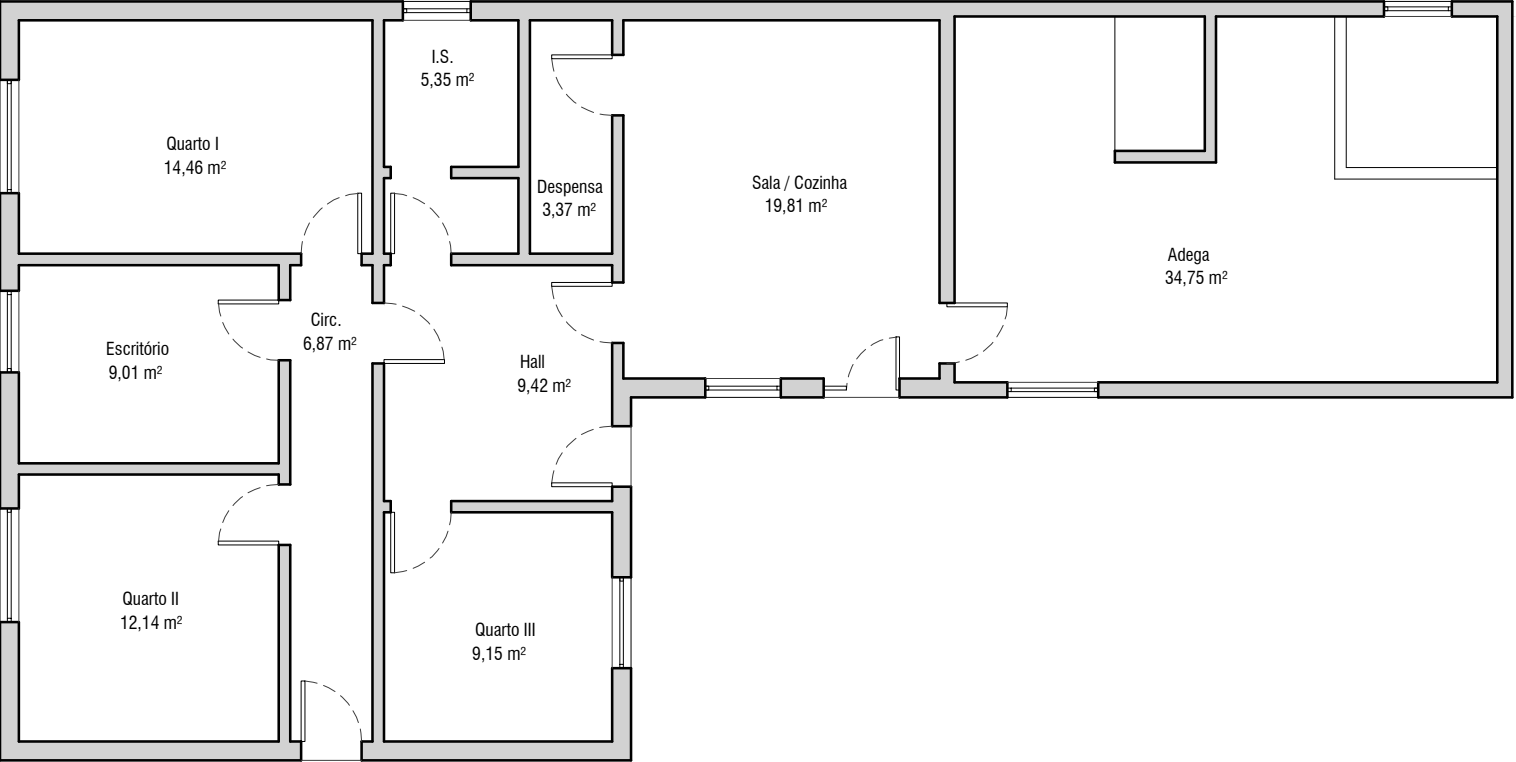

Obra:		-	Ref.ª:	-
Requerente:		Jorge da Silva Ferreira Moreira - Cabeça de Casal	Substitui:	
Localização:		Rua Vinha do Santíssimo, Lote 20 - Almeirim	Data:	abril 2026
			Escala:	1:100
Designação:		PROJETO DE ARQUITETURA	Desenho n.º	
		-		
Descrição:		PLANTA DE PISO LEVANTAMENTO PRÉVIO DO EXISTENTE		
Técnico:		arquiteta L. Sofia Ferreira	Rúbricas:	
Colaboração:				