


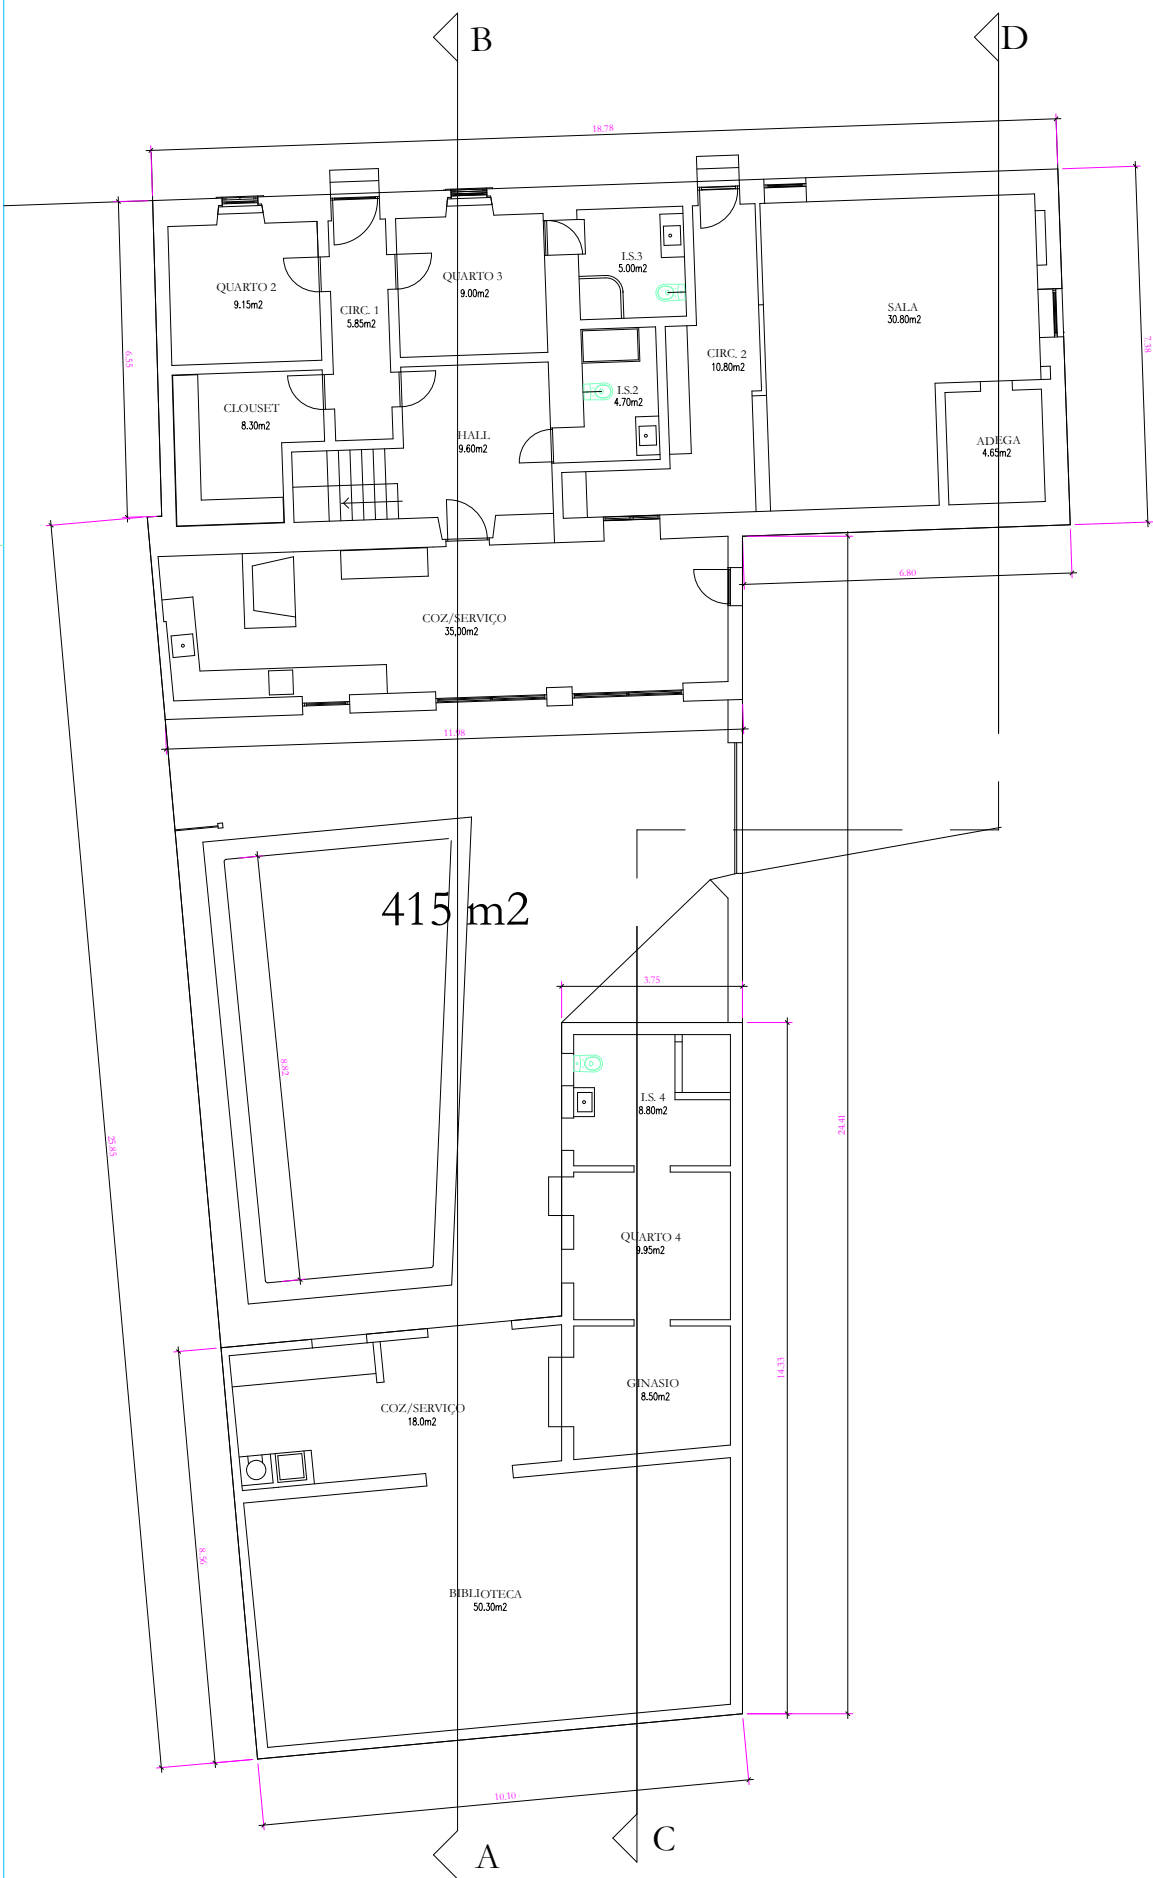

QUADRO DE ÁREAS			
ÁREA TOTAL DO LOTE. 415,00 M2			
AREA UTIL ENCERRADA			
CASA PRINCIPAL		ANEXO	
QUARTO 1	39,15 m2	QUARTO 4	9,95 m2
QUARTO 2	9,15 m2	I.SANIT. 4	8,80 m2
QUARTO 3	9,00 m2	GINASIO	8,50 m2
I.SANIT. 1	5,10 m2	COZ/SERV.	18,00 m2
I.SANIT. 2	4,70 m2	BIBLIOTECA	50,30 m2
I.SANIT. 3	5,00 m2		
CLOUSET	8,30 m2		
HALL	9,60 m2		
CIRCUL. 1	5,85 m2		
COZ/SERV.	33,70 m2		
SALA	30,80 m2		
CIRCUL. 2	10,80 m2		
ADEGA	4,65 m2		
TOTAL	175,80 m2	TOTAL	95,55 m2
TOTAIS AREA UTIL ENCERRADA			
CASA PRINCIPAL		TOTAL	175,80 M2
ANEXO		TOTAL	95,55 m2
		TOTAL	271,35 m2

AREA BRUTA EDIFICADA	
CASA PRINCIPAL	TOTAL 236,45 M2
ANEXO	TOTAL 111,80 m2
	TOTAL 348,25 m2
AREA BRUTA IMPLANTADA	
CASA PRINCIPAL	TOTAL 180,00 M2
ANEXO	TOTAL 111,80 m2
	TOTAL 291,80 m2
LOGRADOURO	TOTAL 123,20 m2
	TOTAL 415,00 m2

MANTA ORIGINAL	PROJETO DE ARQUITETURA	PROJETO DE ARQUITETURA
	PROJETO DE ARQUITETURA	PROJETO DE ARQUITETURA
	PROJETO DE ARQUITETURA	PROJETO DE ARQUITETURA
	PROJETO DE ARQUITETURA	PROJETO DE ARQUITETURA