
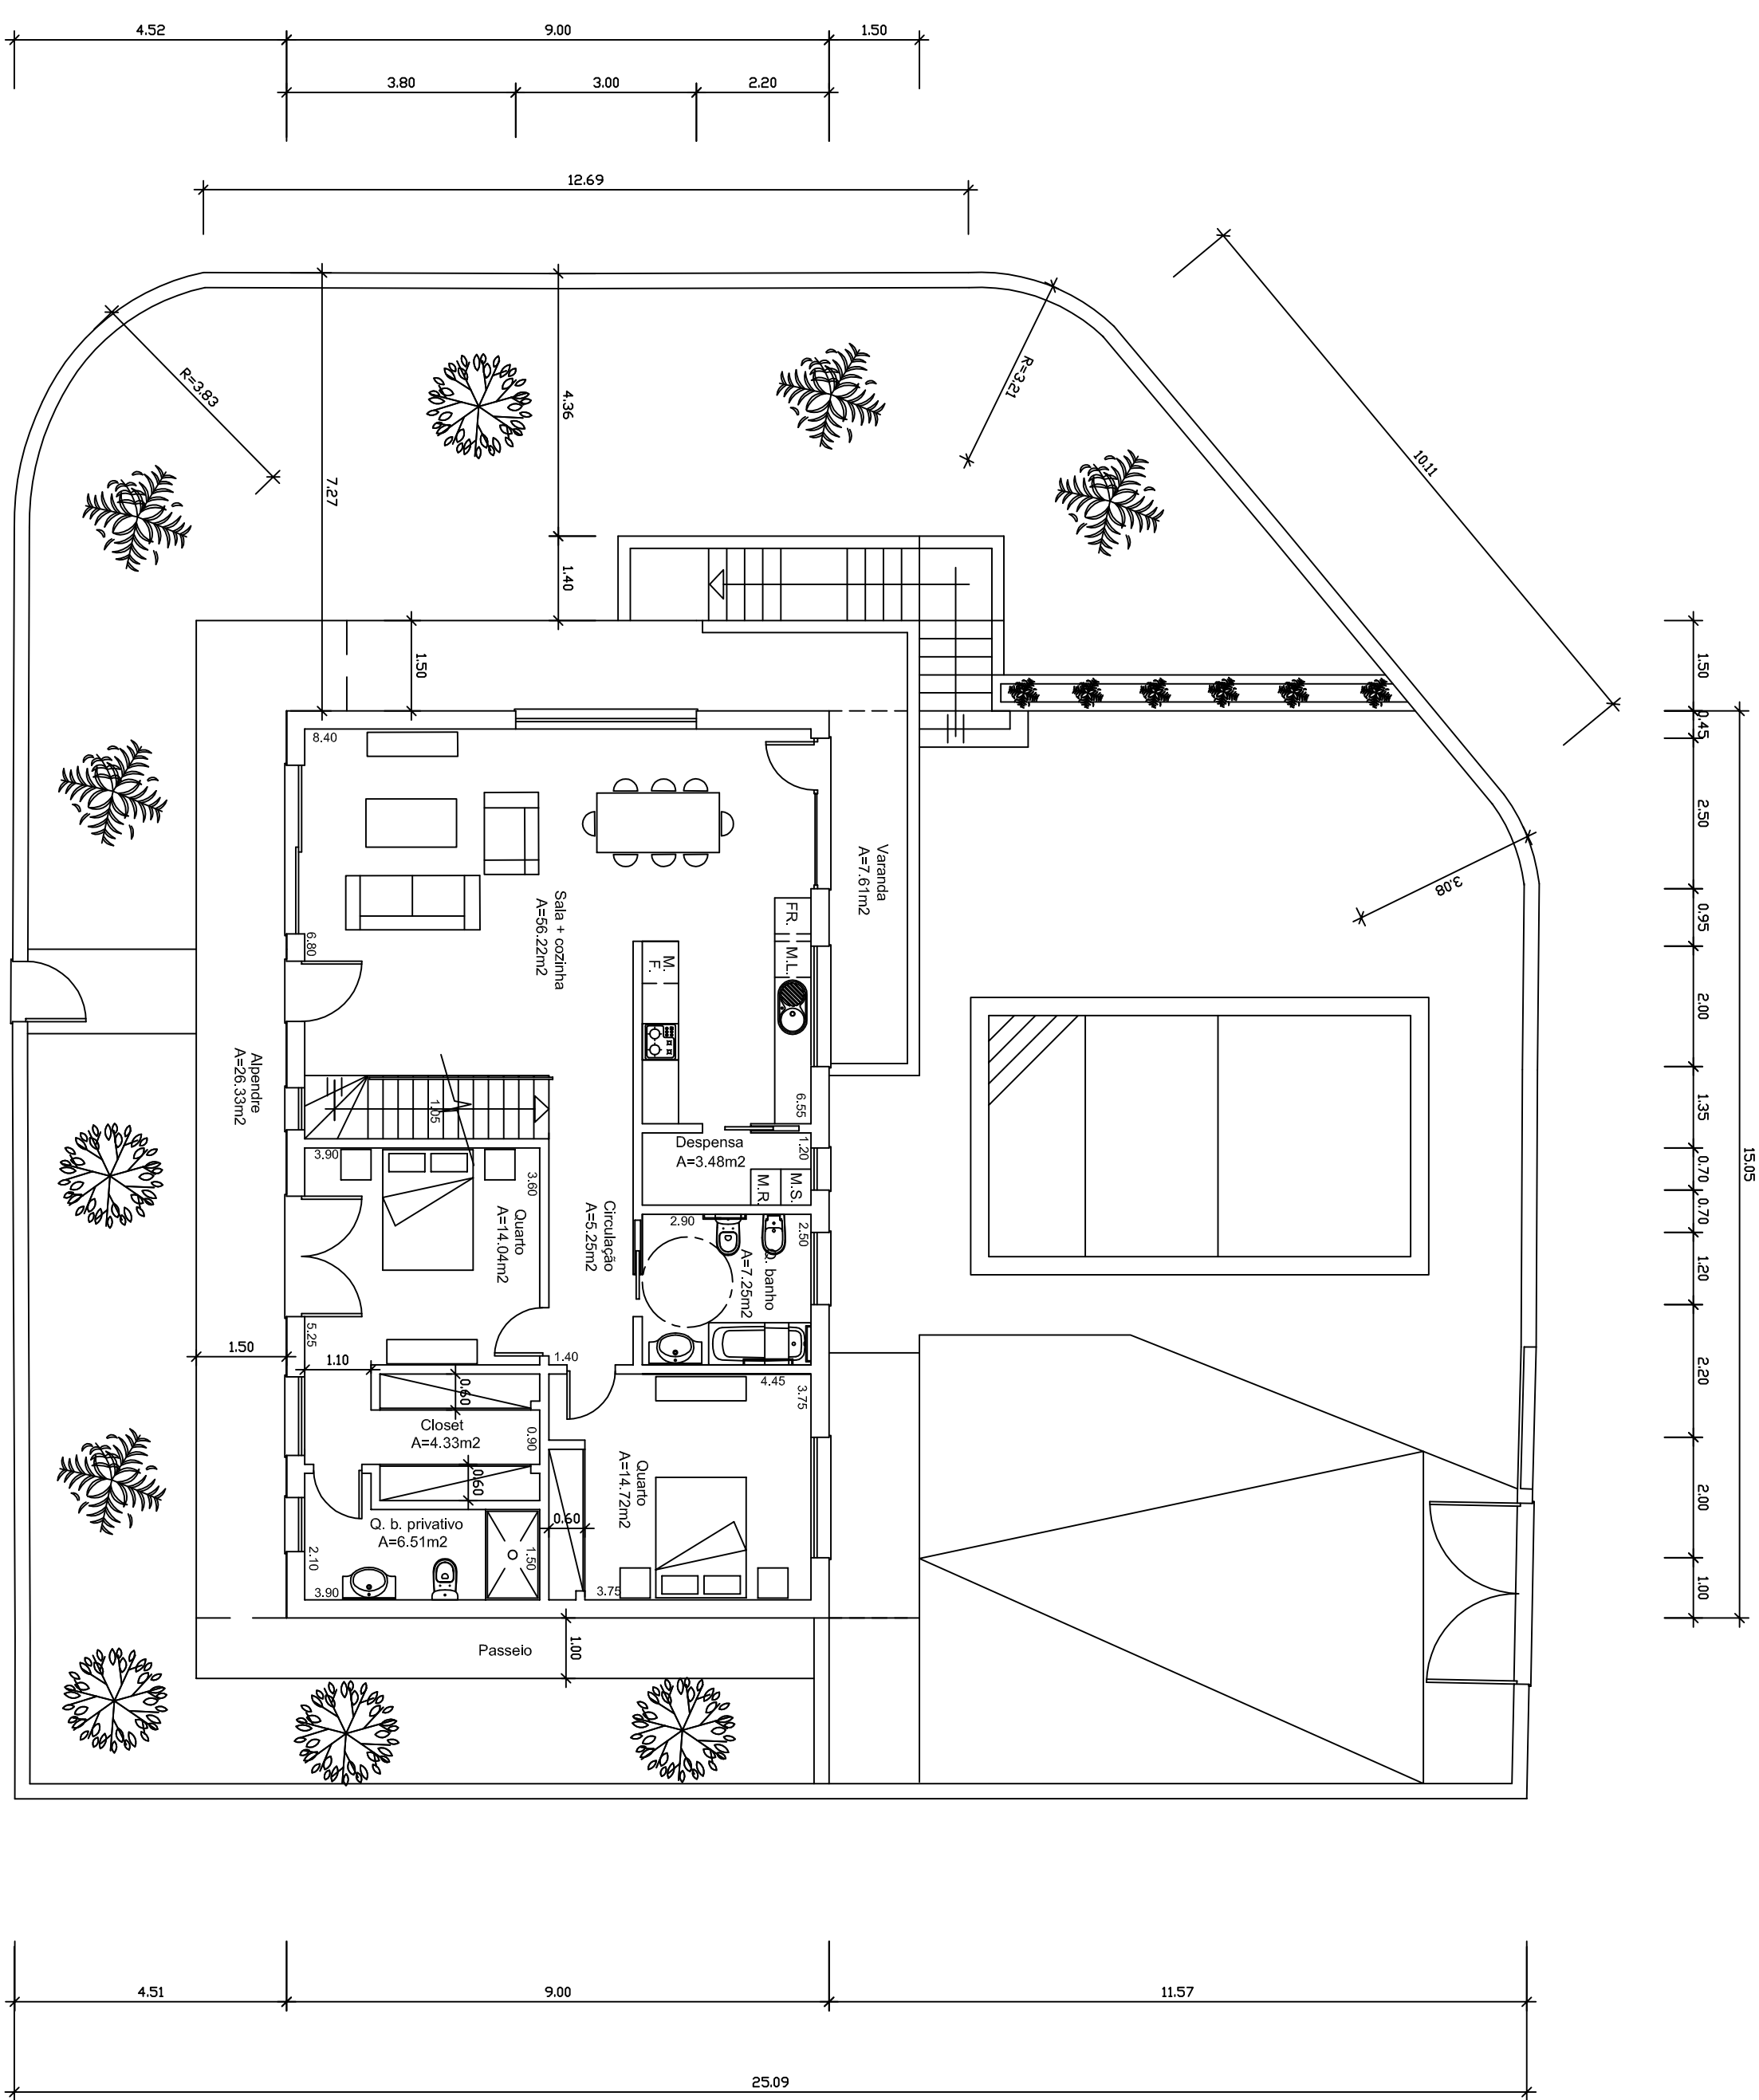


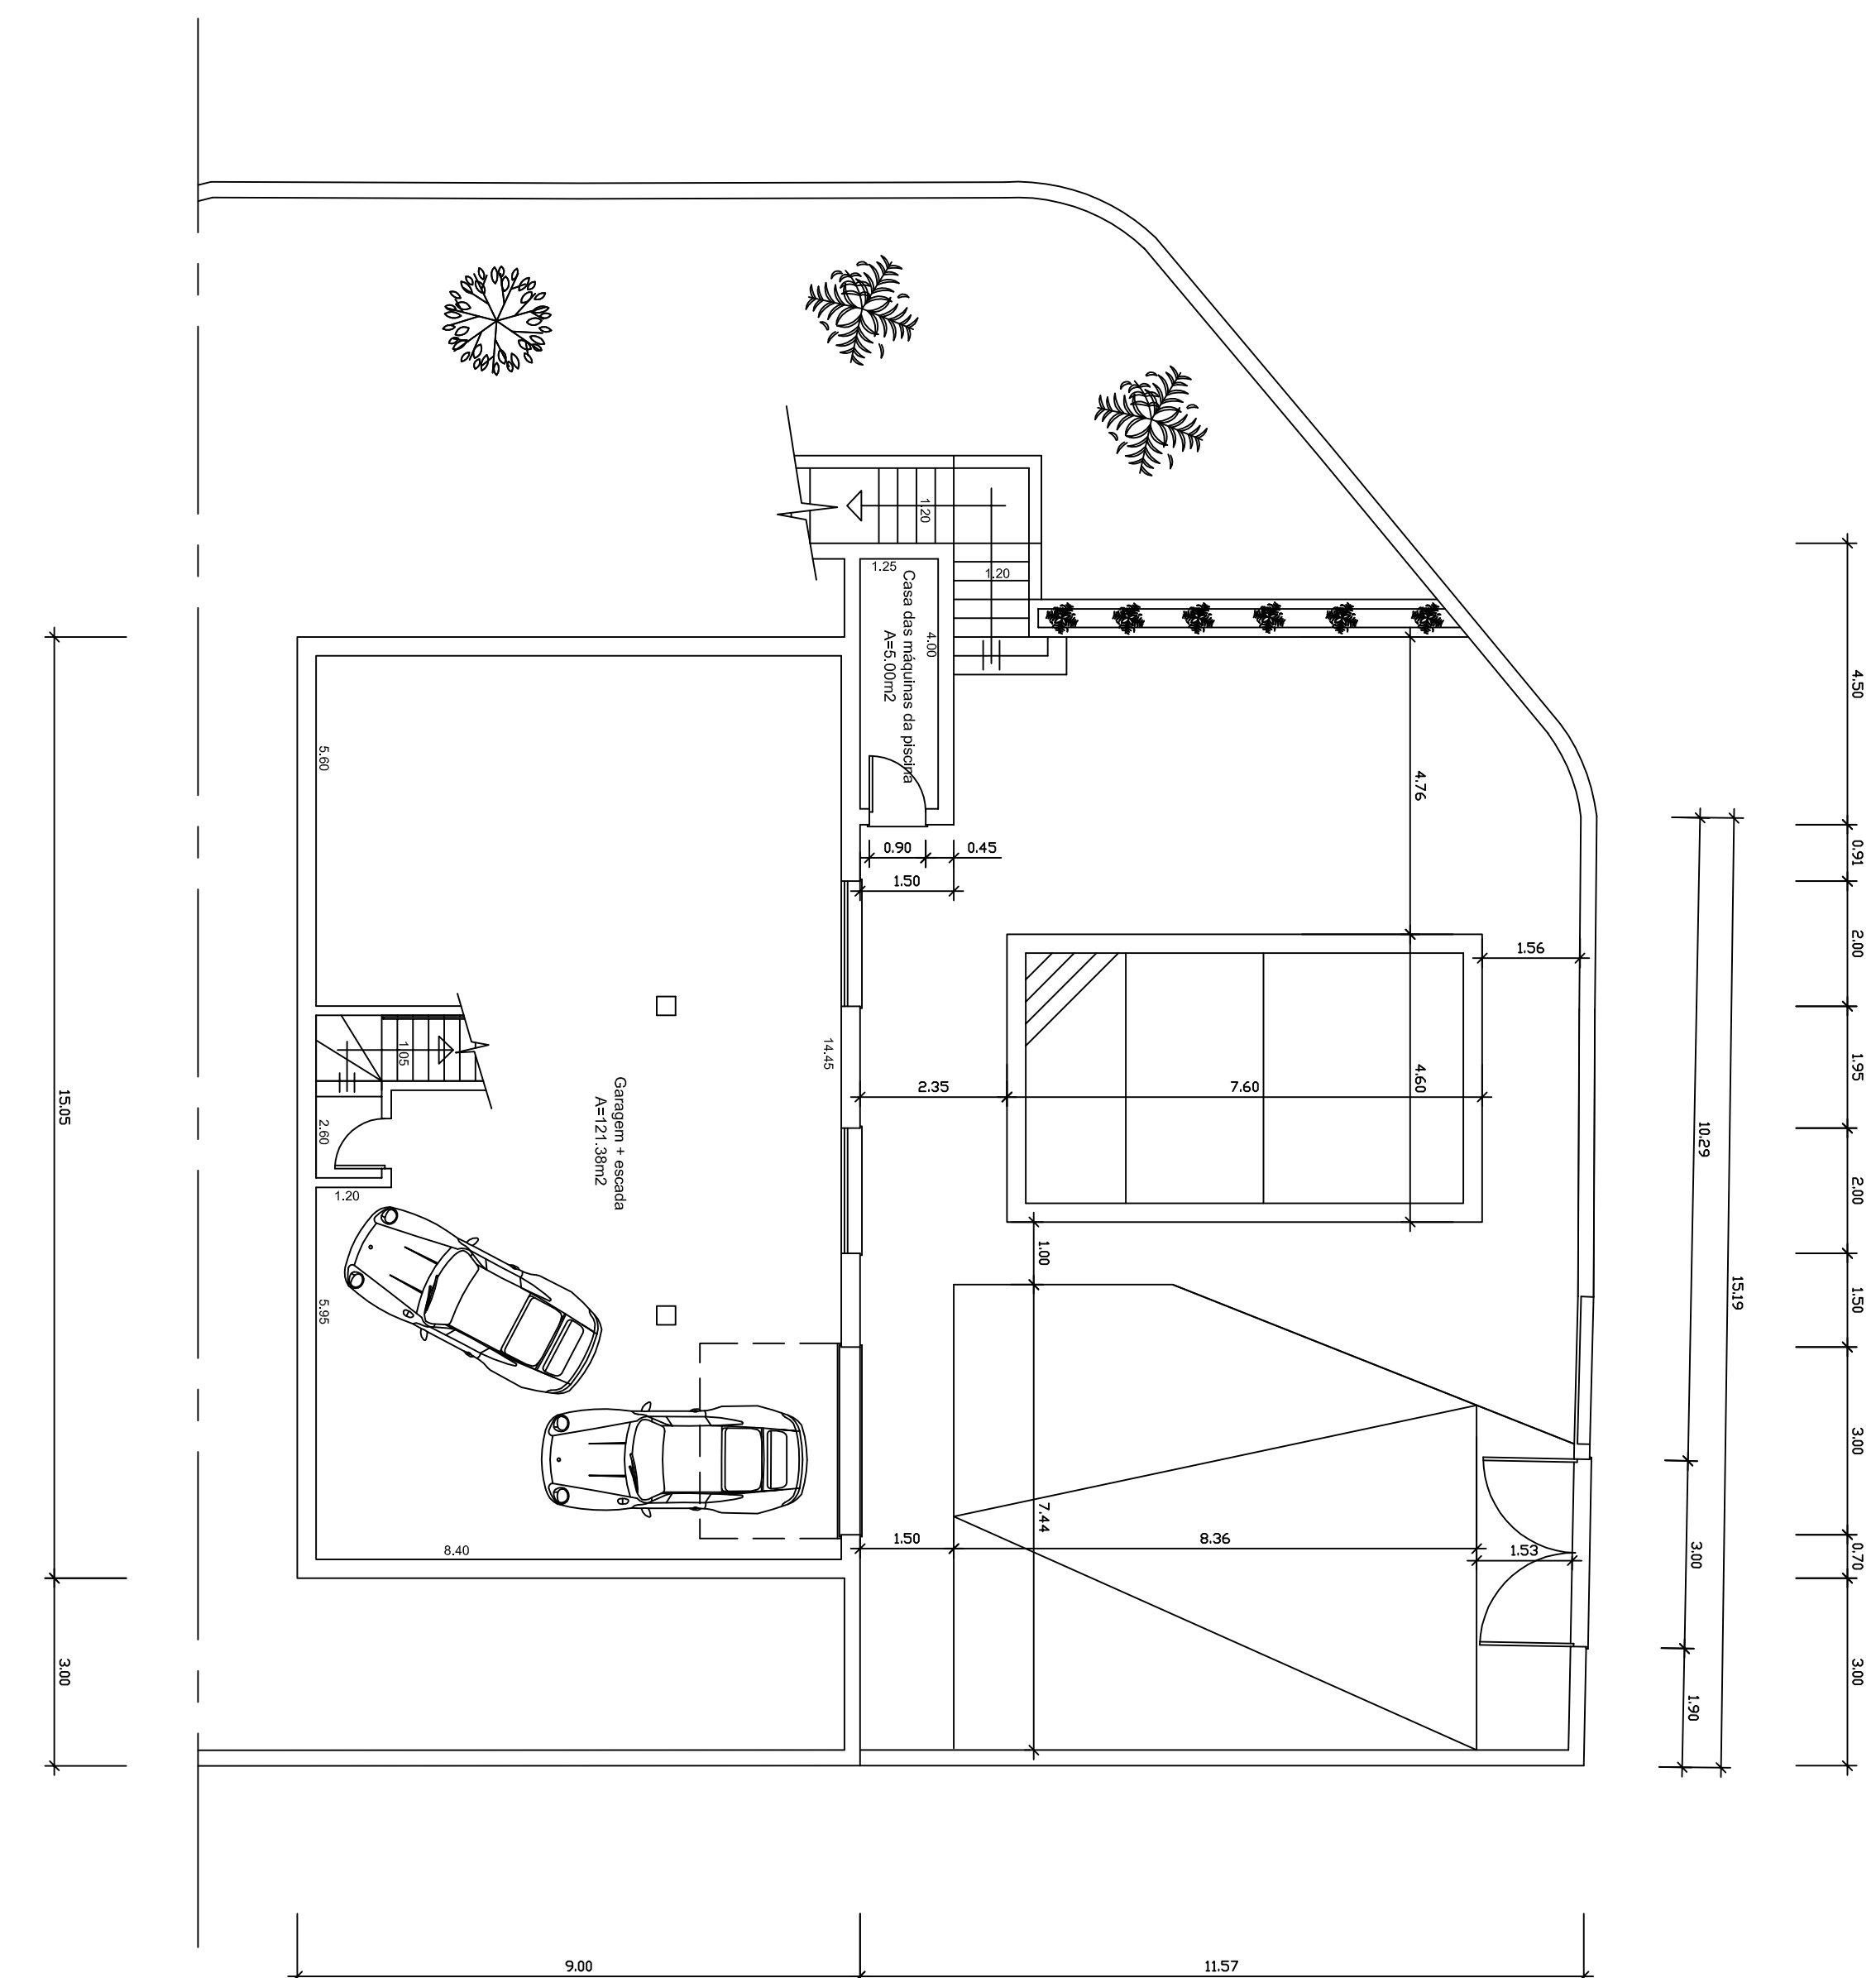

Promotor: CONSTRUÇÕES MARIO YASCO, UNIPESSOAL Ltda. Rua das Nogueiras N° 1 (Lote 4) VERMELHA - CORDAVAL	Data: Outubro 2022	Folha nº
Assunto: CONSTRUÇÃO DE MORADIA UNIFAMILIAR		03
Arquiteto André Geremias Santos Gomes	Escala: 1/100	
Planta da Cove e Rés Chão		